


KLIENT/FIRMA	BS SYSTEM	
NAZWA	Zakopane SF Balymoon	
WYMIARY	550 x 600 + 150 VT + 100 balkon	
		Profil: 70 mm

OPCJA II PARTER

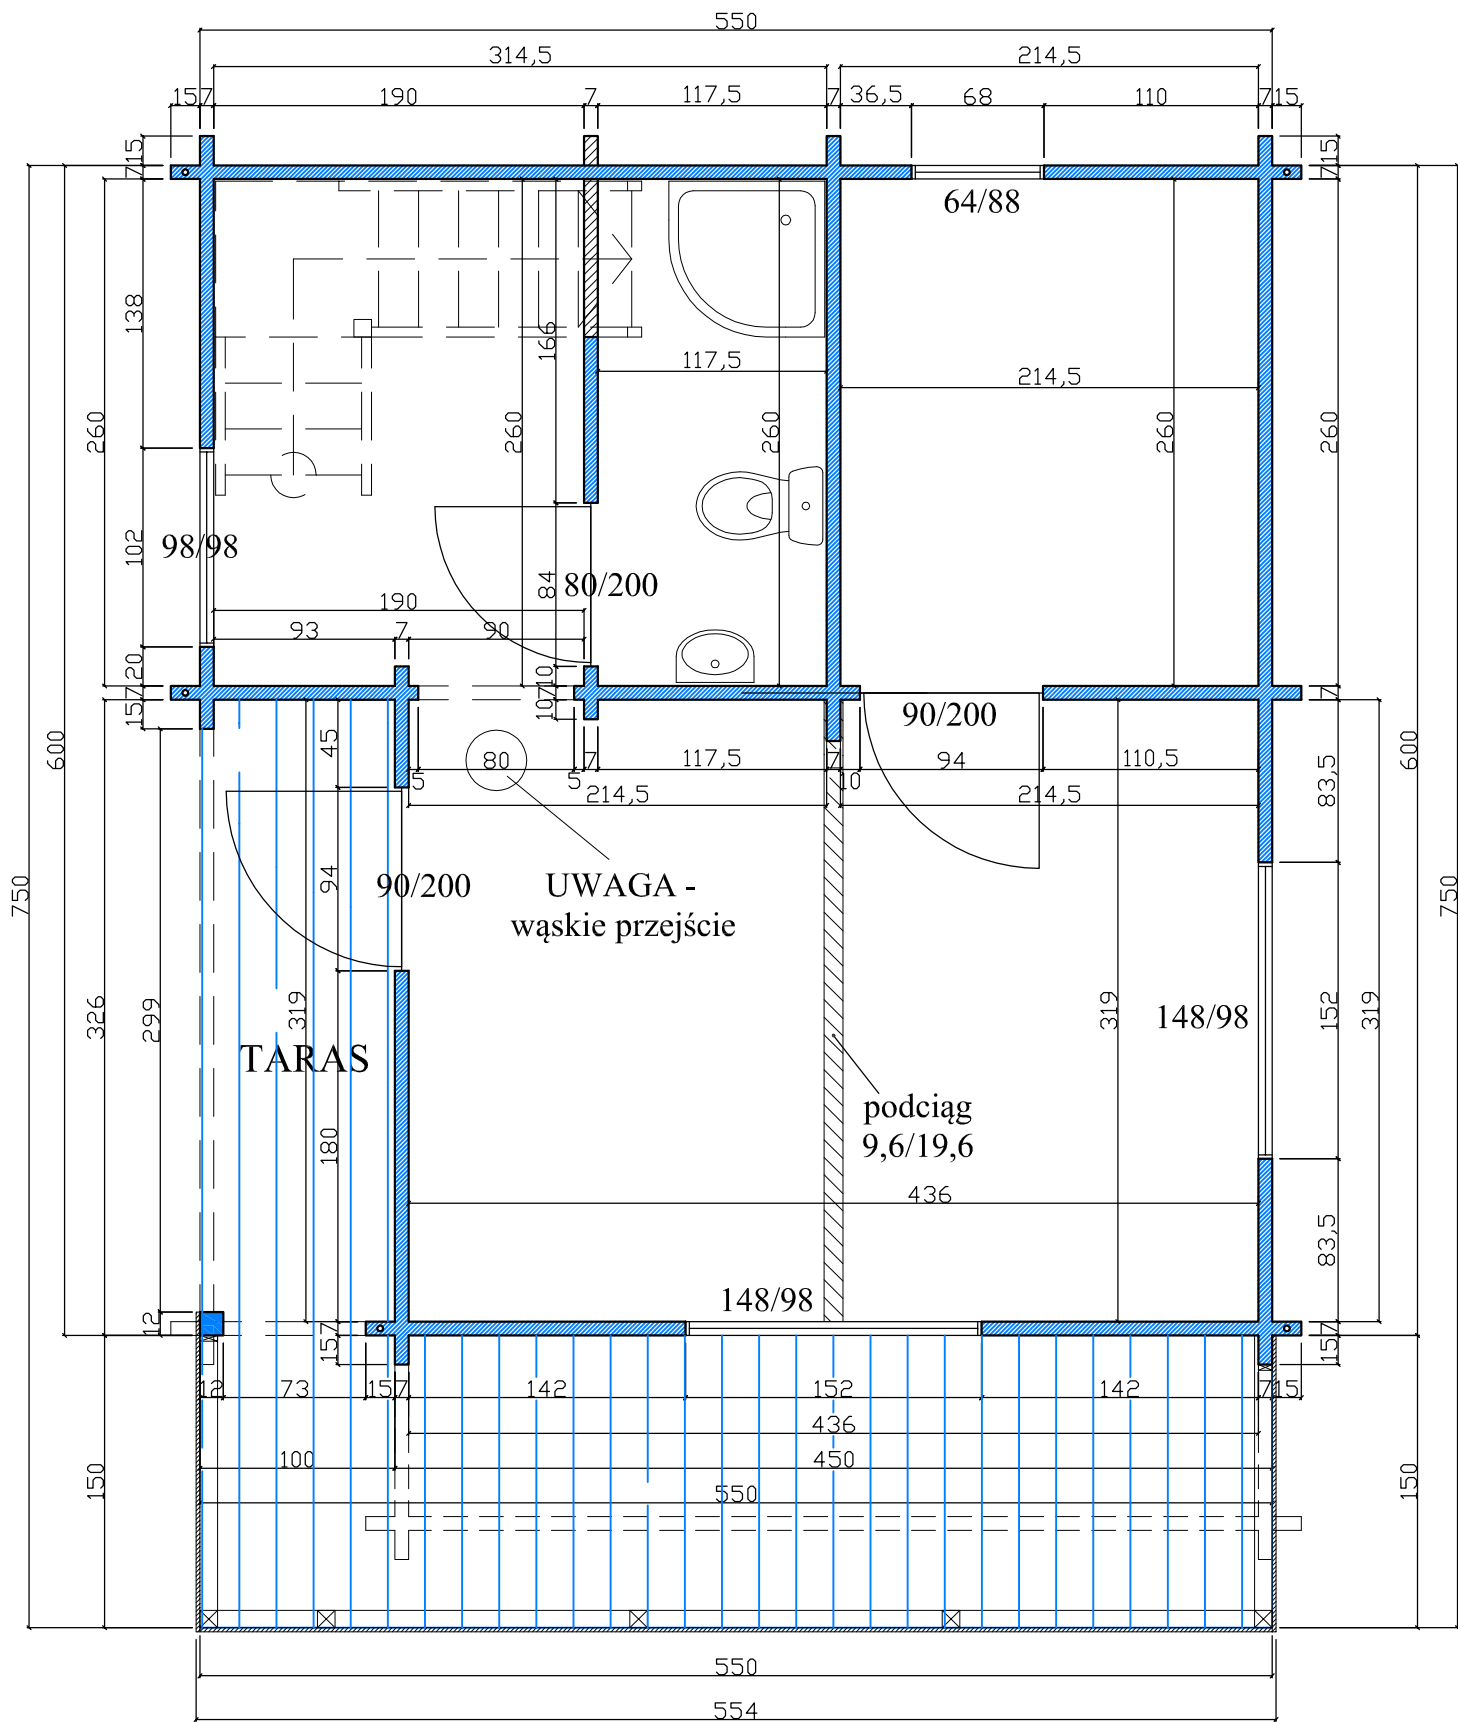


	PODPIS		DATA
KREŚLIŁ	<i>Wojciech Malik</i>		19.07.16
SPRAWDZIŁ			
WERSJA	1	STRONA	

KLIENT/FIRMA	BS SYSTEM
NAZWA	Zakopane SF Balymoon
WYMIARY	550 x 600 + 150 VT + 100 balkon

Profil: 70 mm

OPCJA II - wersja 1 PODDASZE

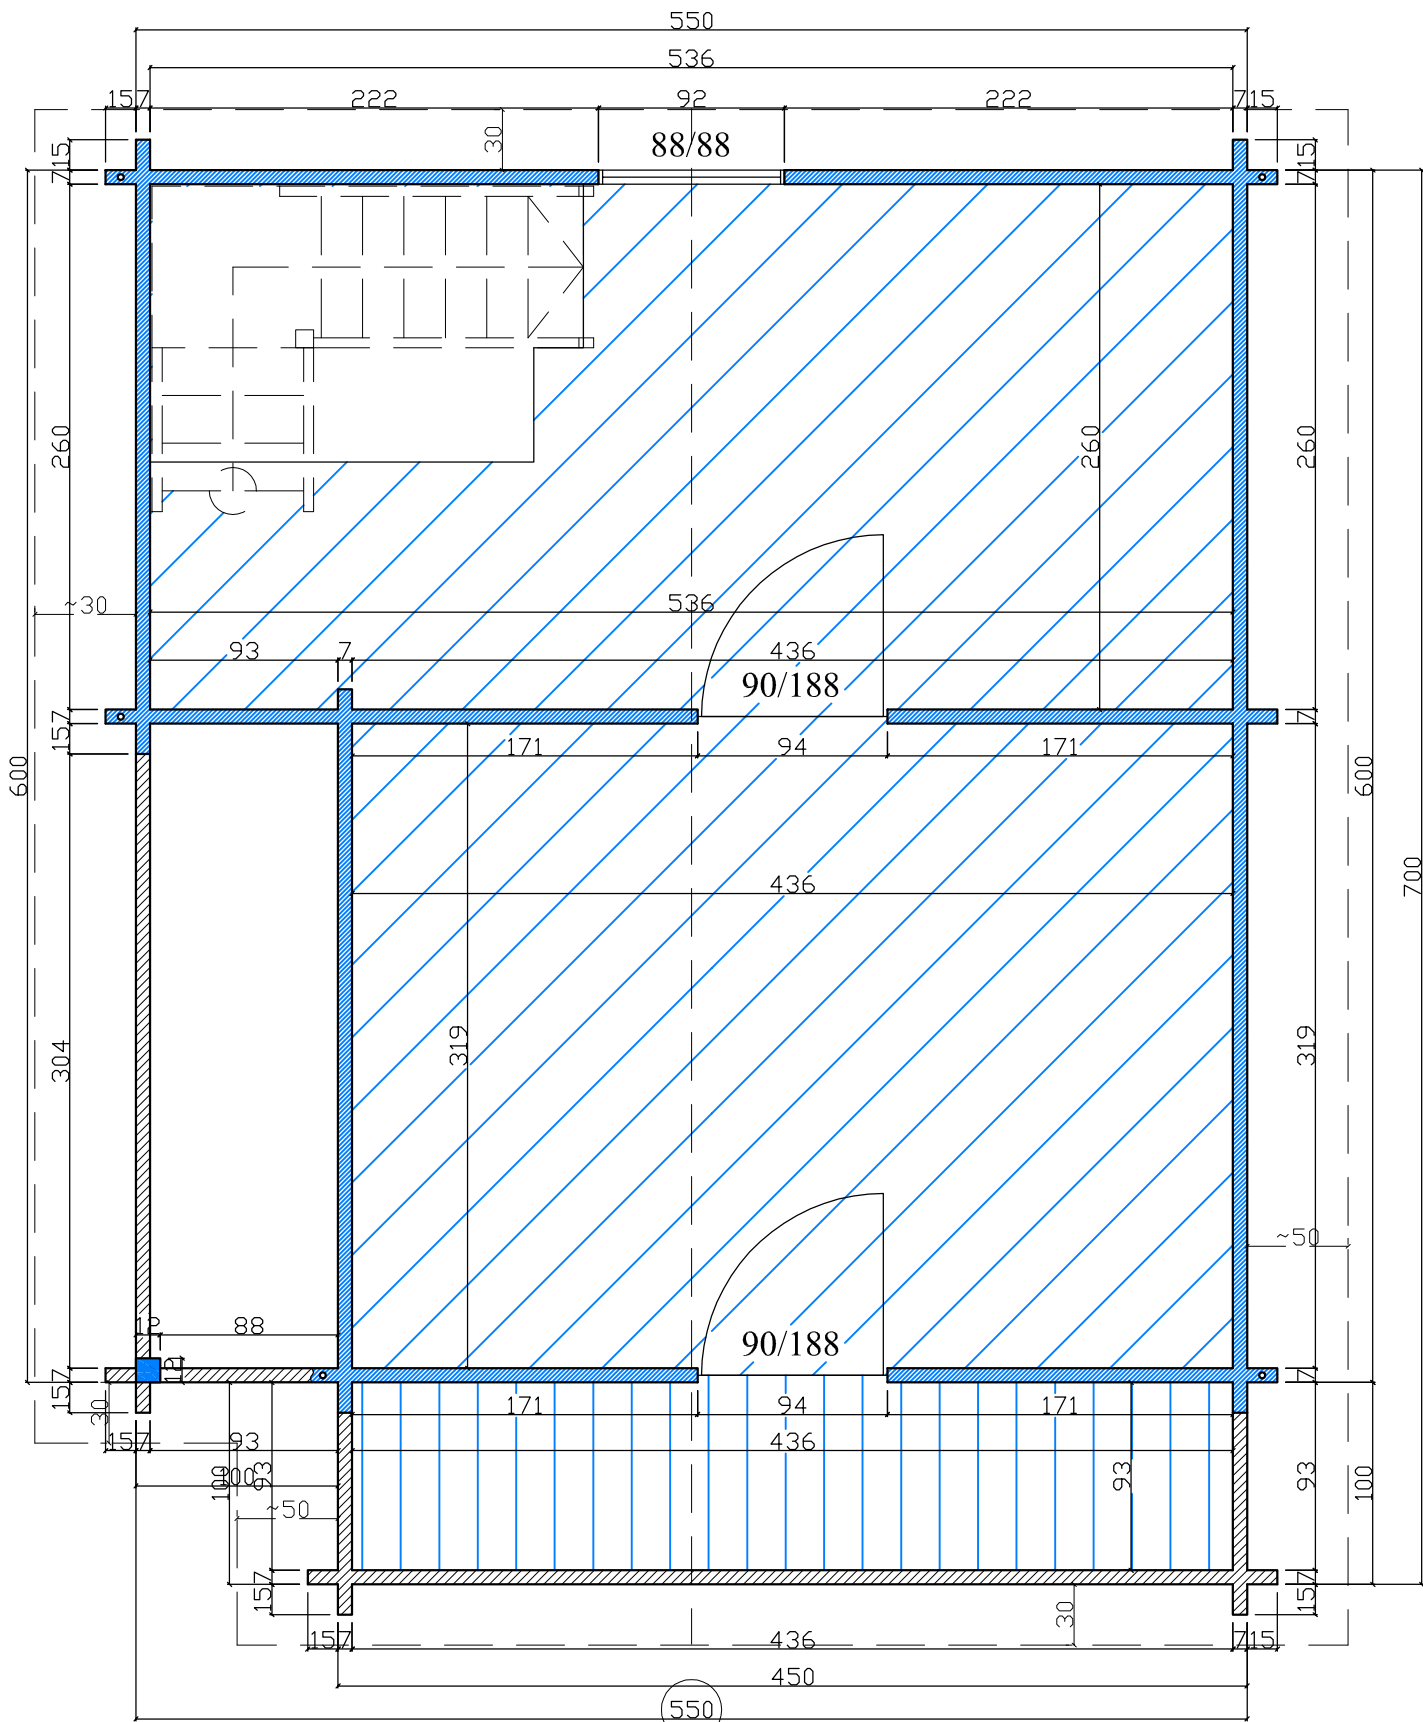

UWAGA - dach symetryczny względem szerokości budynku wraz z tarasem

	PODPIS	DATA
KREŚLIŁ	<i>Wojciech Malik</i>	19.07.16
SPRAWDZIŁ		
WERSJA	1	STRONA