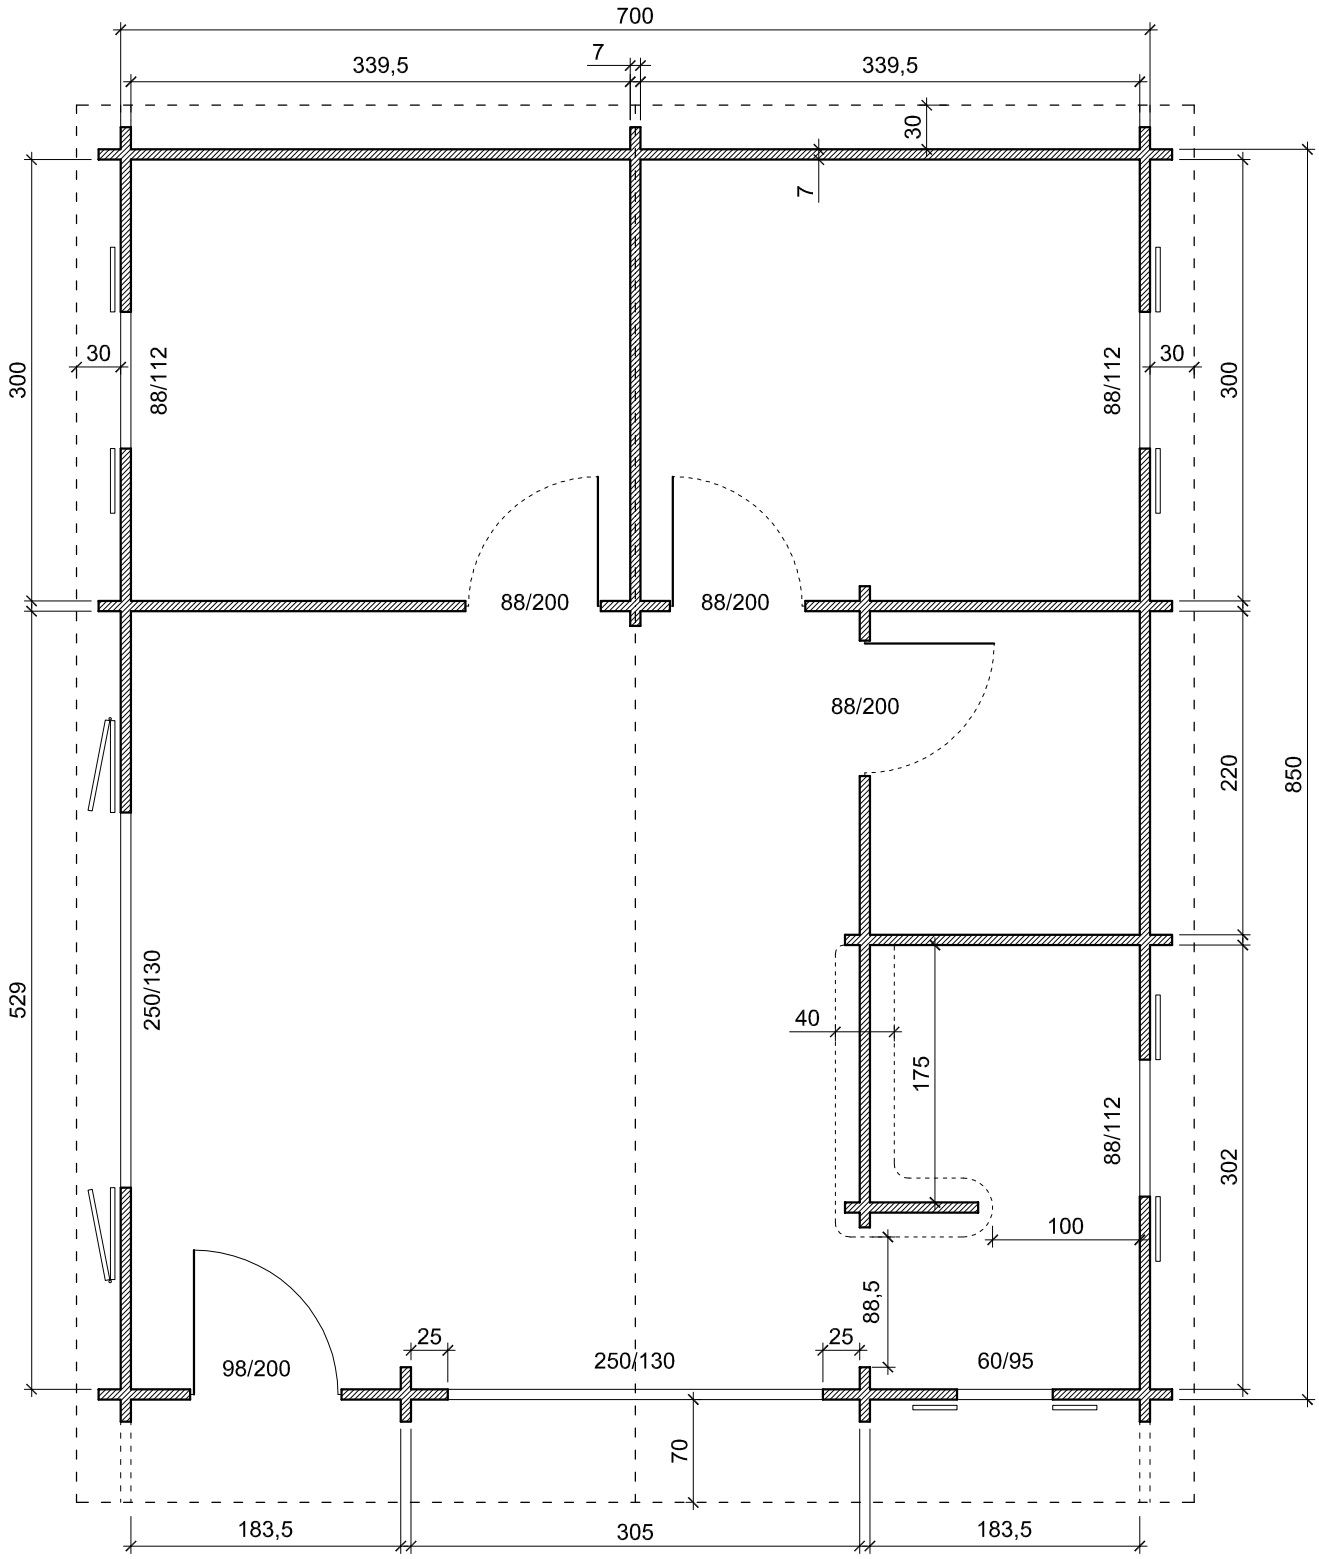BS SYSTEM
MYLENE - WYSTAWA
700x850
PROFIL 70mm